


terrain transhumance sur 10 m

1=100 H=200

1=135 H=200

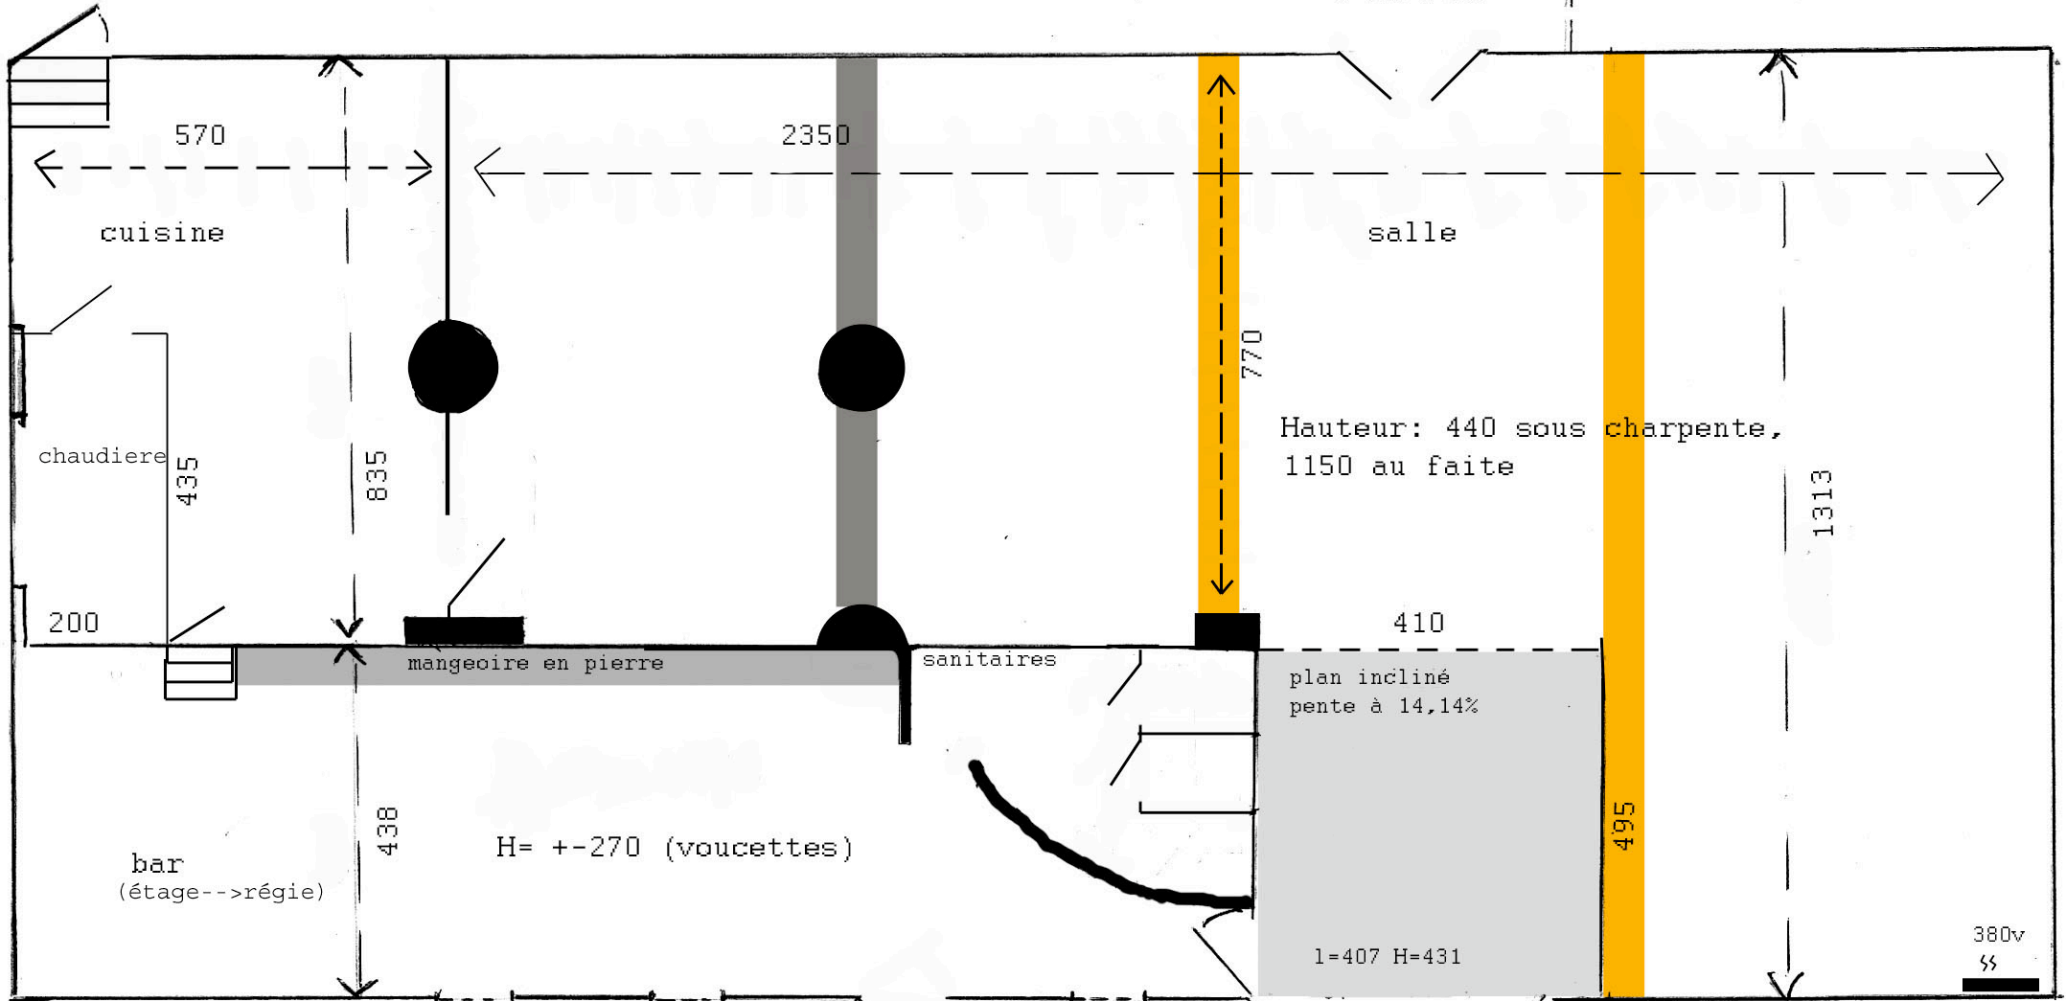

passerelle éclairage

poutre de charpente

1=120  
H=200

cour Postic